


SITUAZIONE ESISTENTE

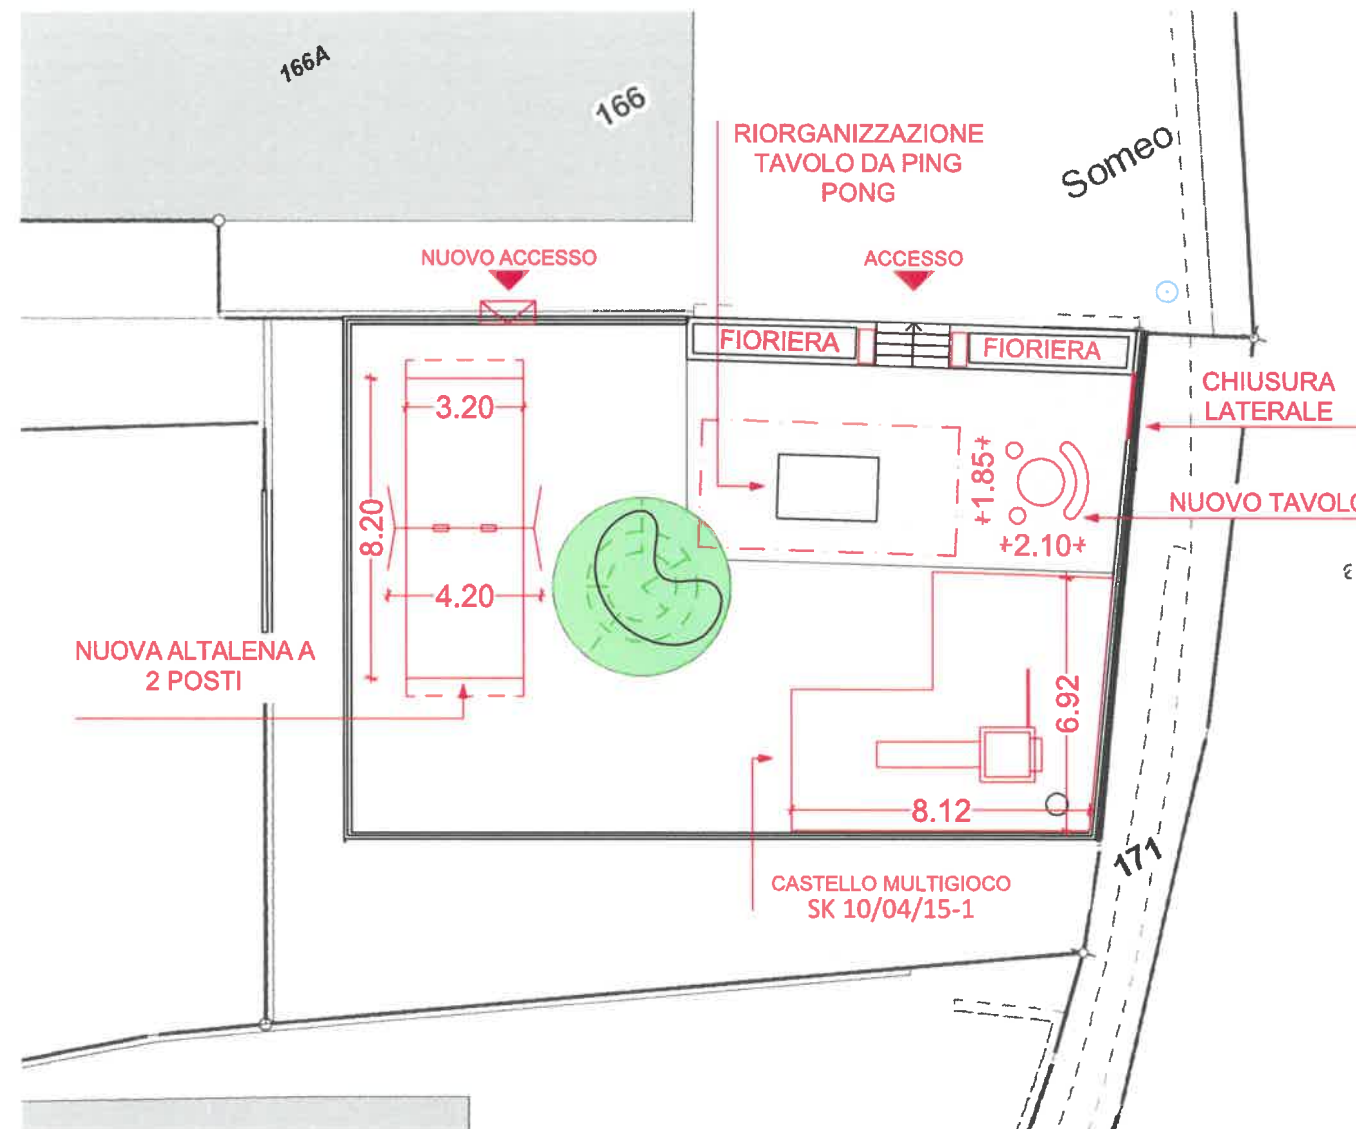

PROGETTO

PARCOGIOCHI CASA COMUNALE

LUOGO - SOMEO
167 RFD

**NUOVO PARCO GIOCHI
SOMEO**

SCALA 1:200