



COMUNE DI MAGGIA
Sezione di Aurigeno

PROGETTO DI APPALTO

Risanamento strada forestale
Aurigeno - Forcola di Dunzio

Inc. N° 677.22.30

Planimetria generale 1:2'000

Doc. N° A1.0

De Giorgi & Partners
Ingegneri Consulenti SA
ing. ETHZ-SIA-OTIA
via Sarah Morley 6
6600 MURALTO
Tel.: 091 / 796.37.00 Fax.: 091/796.37.05
e-mail: info@degiorgi.ch


SCALA: 1:2'000
FORMATO: A1
DISEGNATO: A.B./M.M.
VISTO: M.Q.
DATA: 14.04.2023
MODIFICA:

Planimetria generale - 1:2'000
Progressiva 0.00 m - 2'550 m

Tabella larghezze careggiata

Progressiva (m)	Larghezza (m)	Progressiva (m)	Larghezza (m)	Progressiva (m)	Larghezza (m)
0.00	4.00	1'000.00	2.70	2'000.00	3.70
50.00	3.30	1'050.00	3.20	2'050.00	3.10
100.00	3.40	1'100.00	3.70	2'100.00	3.00
150.00	3.00	1'150.00	3.20	2'150.00	2.80
200.00	4.20	1'200.00	3.70	2'200.00	4.00
250.00	3.60	1'250.00	3.20	2'250.00	3.70
300.00	3.40	1'300.00	2.70	2'300.00	3.80
350.00	3.30	1'350.00	2.60	2'350.00	3.00
400.00	3.50	1'400.00	2.80	2'400.00	3.00
450.00	3.30	1'450.00	3.20	2'450.00	3.80
500.00	4.30	1'500.00	3.30	2'500.00	3.30
550.00	3.00	1'550.00	5.50	2'550.00	3.00
600.00	3.20	1'600.00	3.40	2'600.00	5.40
650.00	4.00	1'650.00	3.10		
700.00	3.10	1'700.00	3.30		
750.00	3.50	1'750.00	3.20		
800.00	6.80	1'800.00	4.00		
850.00	2.80	1'850.00	3.10		
900.00	4.50	1'900.00	4.00		
950.00	2.90	1'950.00	3.00		

N.B. larghezze riferite sempre alla superficie di asfalto esistente più eventuale cunetta stradale (solo se eseguita in asfalto)

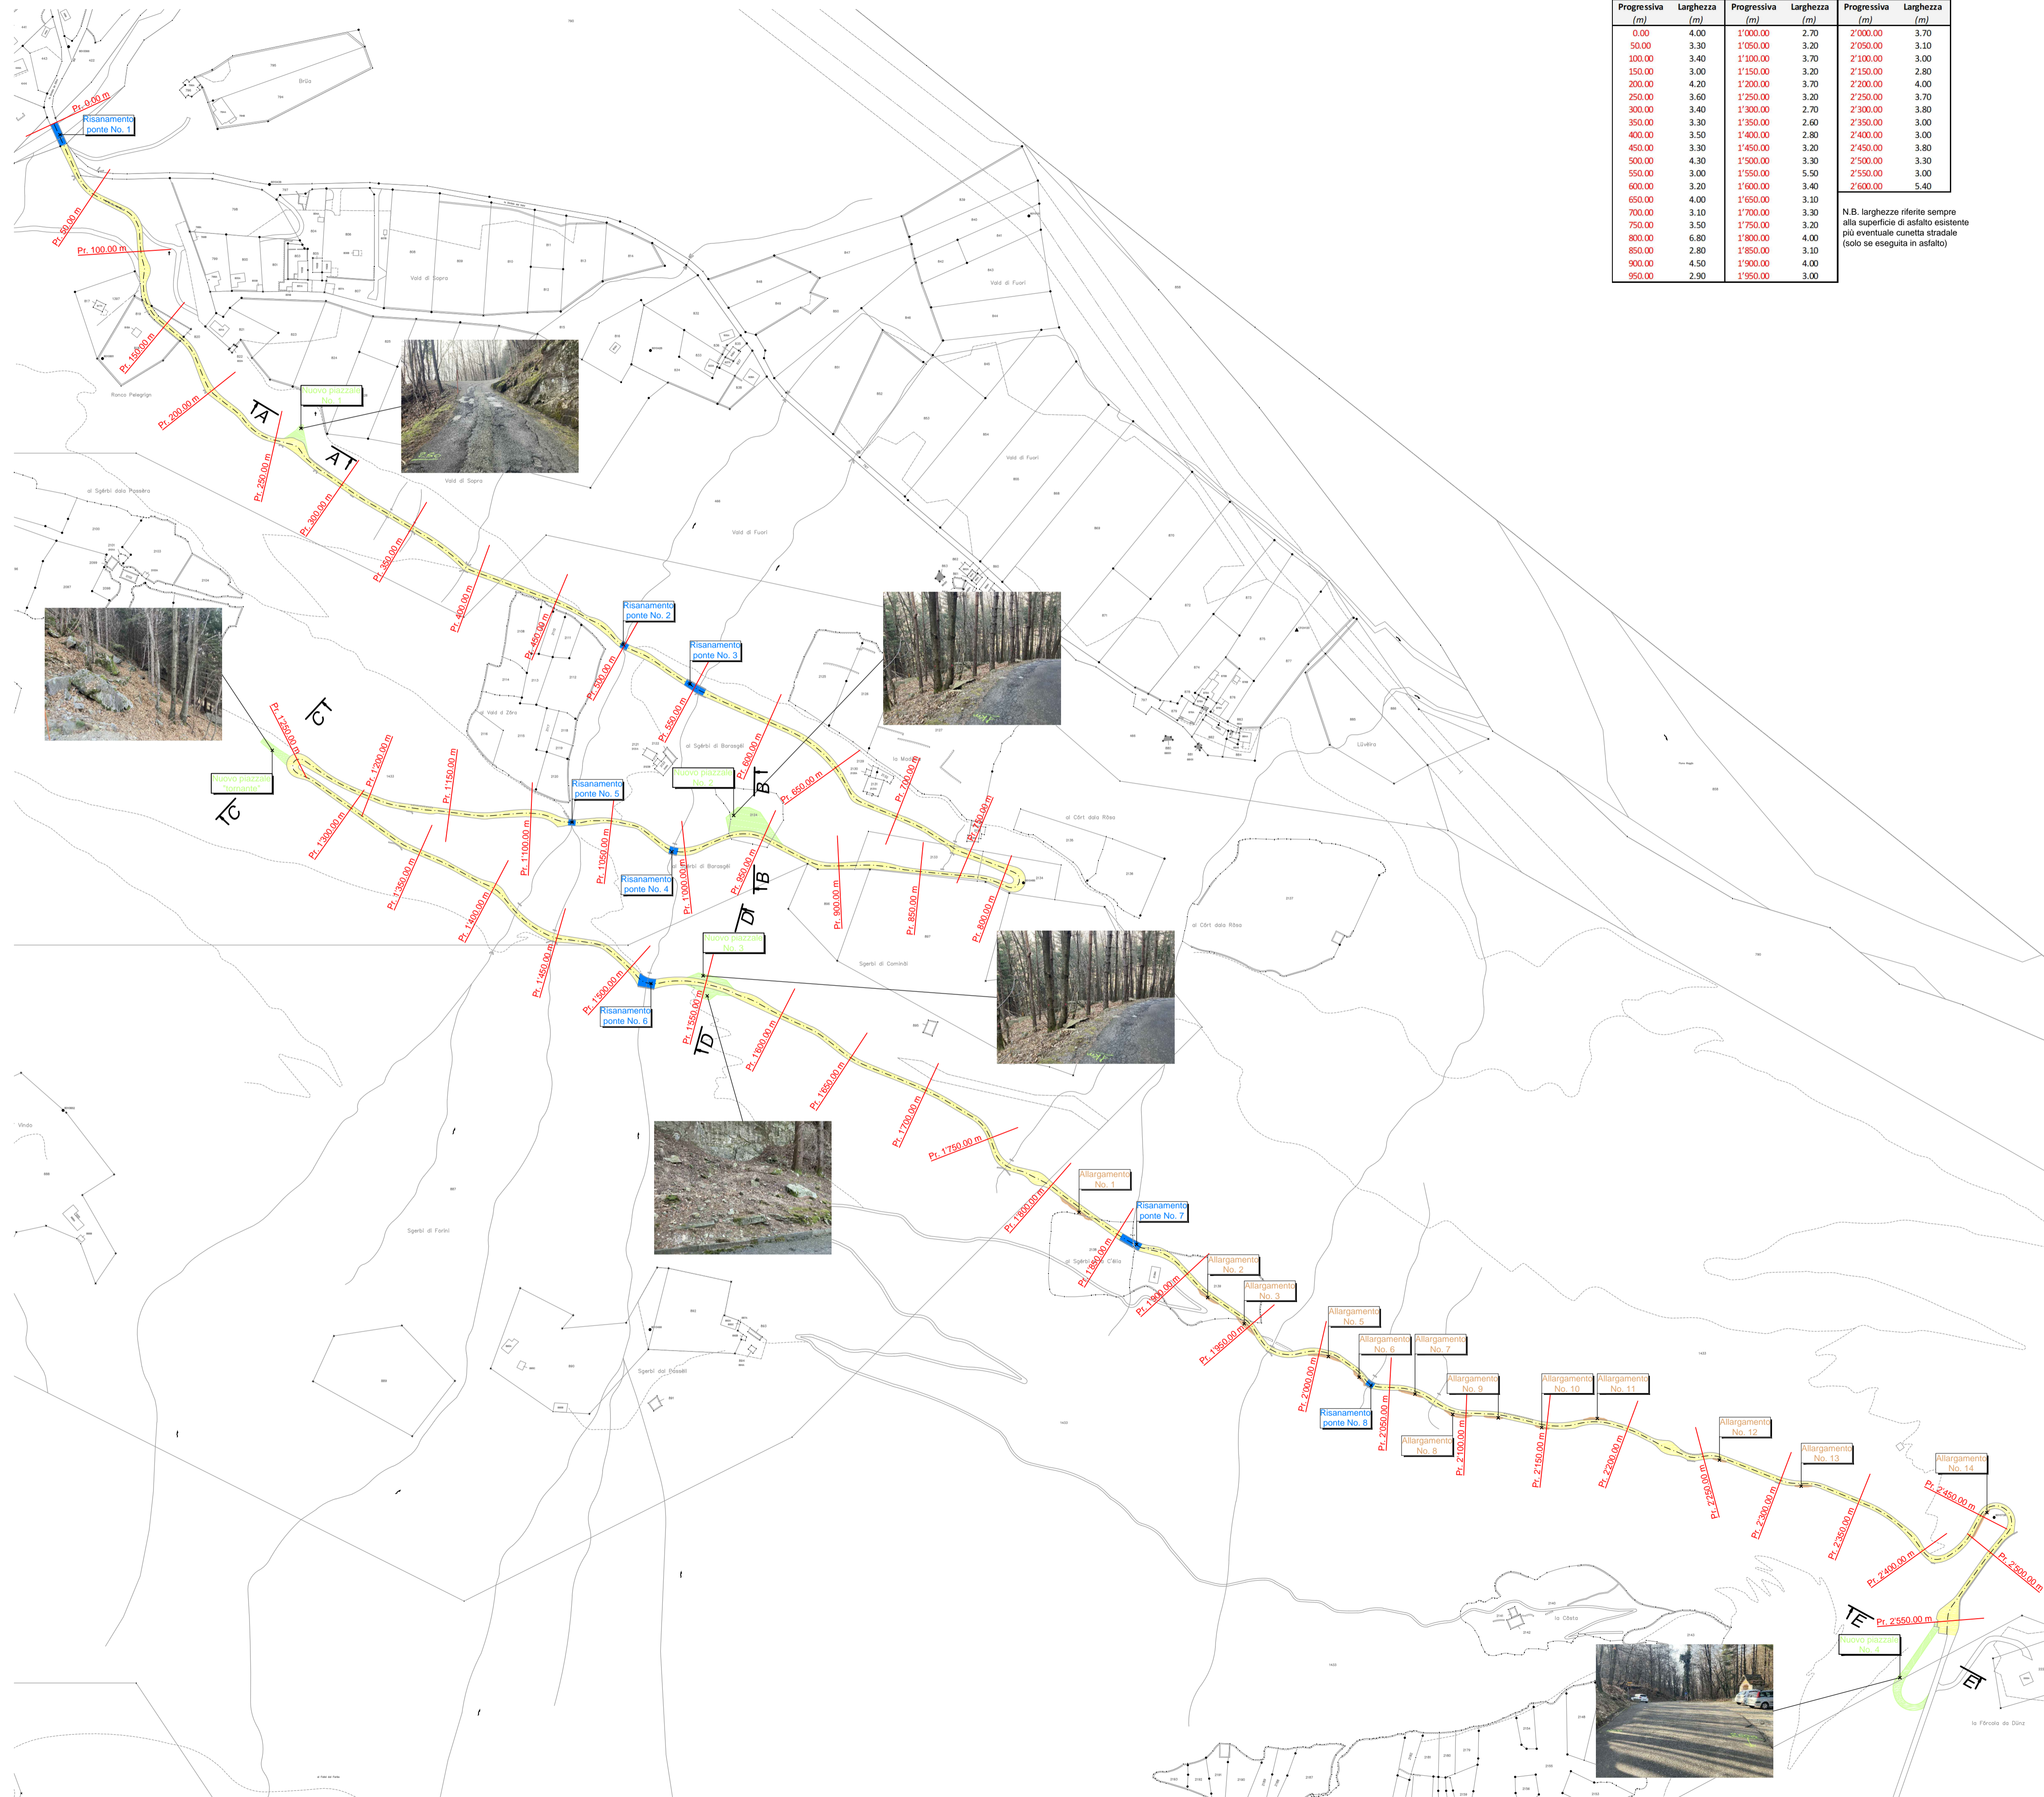

Legenda:

- Carreggiata stradale; sup. ca. 9'750.00 m²
- Ponti esistenti da risanare
- Nuovi piazzali forestali previsti a progetto
- Allargamenti stradali previsti a progetto



Dettagli fotografici manufatti esistenti

